
04004572407000008

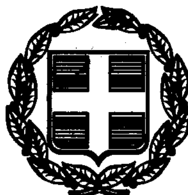

ΕΦΗΜΕΡΙΣ ΤΗΣ ΚΥΒΕΡΝΗΣΕΩΣ

ΤΗΣ ΕΛΛΗΝΙΚΗΣ ΔΗΜΟΚΡΑΤΙΑΣ

ΤΕΥΧΟΣ ΤΕΤΑΡΤΟ **Αρ. Φύλλου 457**

24 Ιουλίου 2000

ΠΕΡΙΕΧΟΜΕΝΑ

ΑΠΟΦΑΣΕΙΣ

ΑΠΟΦΑΣΕΙΣ

Αριθ. 2883 (1)

Μερική τροποποίηση απόφασης κήρυξης έκτασης συνολικού εμβαδού 13.734,23 τ.μ. ως αναδασωτέας στη θέση «Αυλώνα» δημοτικού διαμερίσματος Κρανιδίου του Δήμου Κρανιδίου.

Ο ΓΕΝΙΚΟΣ ΓΡΑΜΜΑΤΕΑΣ
ΠΕΡΙΦΕΡΕΙΑΣ ΠΕΛΟΠΟΝΝΗΣΟΥ

Έχοντας υπόψη:

1. Τις διατάξεις του Ν. 3200/55 «περί διοικητικής αποκέντρωσης», όπως τροποποιήθηκε και συμπληρώθηκε μεταγενέστερα με το Ν.Δ 532/70.

2. Τις διατάξεις του άρθρου 117 παρ. 3 του Συντάγματος.

3. Το Π.Δ υπ' αριθ. 51/87 (ΦΕΚ 26/ΤΑ/6-3-87) «Καθορισμός της χώρας για το σχεδιασμό, προγραμματισμό και συντονισμό της Περιφερειακής Ανάπτυξης».

4. Τις διατάξεις του Ν.998/79 «περί προστασίας των δασών κ.λ.π.».

α) Του άρθρ. 41 παρ. 1, β) Του άρθρ. 38 παρ. 1.

5. Τις διαταγές του Υπουργείου Γεωργίας.

α) 160417/1180/8-7-80 & β) 182447/3049/24-9-80.

6. Την υπ' αριθ. 158/78 γνωμοδότηση του Νομικού Συμβουλίου του Κράτους.

7. Την αριθ. 2877/92 (ΦΕΚ 1130/3-11-92 τ. Δ΄) Νομ. Αργολίδας.

8. Το Ν. 2503/1997 (ΦΕΚ 107/Τ.Α/30-5-97 «Διοίκηση, Οργάνωση, Στελέχωση της Περιφέρειας, Ρύθμιση θεμάτων για την Τοπική Αυτοδοίκηση και άλλες διατάξεις».

9. Την αριθ. 5872/29-8-97 απόφαση Γ. Γ. Π Πελοποννήσου «για τοποθέτηση Προϊσταμένων Δ/νσεων Υπηρεσιών Περιφέρειας Πελοποννήσου και εξουσιοδότηση υπογραφής».

10. Την από 18-4-94 αίτηση της Παναγούλας Χας Αντωνίου Δορμπάρη και την από 30-3-98 αίτηση του Κων/νου Μούγιου.

11. Την από 27-2-95 Δ.Υ έκθεση αυτοψίας - πρόταση του δασολόγου Θ. Νάκου και την από 12-7-99 Δ.Υ έκθεση αυτοψίας - πρόταση του δασολόγου Π. Λυμπερόπουλου από τις οποίες προκύπτει ότι η υπ' αριθ. 2877/92 απόφαση Νομ. Αργολίδας, εκδόθηκε εν μέρει εσφαλμένα και κατά πλάνη περί τα πράγματα, αποφασίζουμε:

Τροποποιούμε μερικώς την υπ' αριθ. 2877/92 απόφαση του Νομάρχη Αργολίδας με την οποία κηρύχθηκε ως αναδασωτέα έκταση 1.280,00 στρεμμάτων, στη θέση «Αυλώνα» δημοτικού διαμερίσματος Κρανιδίου του δήμου Κρανιδίου και ανακαλούμε την ανωτέρω, για το μέρος αυτής συνολικού εμβαδού 13.734,23 τ.μ., όπως απεικονίζεται σε δύο τμήματα Ε1 & Ε2 στο τοπογραφικό διάγραμμα, κλίμακας 1:5000, που συνέταξε ο δασολόγος Παν. Λυμπερόπουλος με ημερομηνία 31-5- 2000 και προσδιορίζεται με τα περιμετρικά στοιχεία: Ε1 = 1, 17, 18, 19, 20, 21, 22, 23, 7, 8, 10, 24, 25, 12, 13, 14, 15, 16, 1 εμβαδού 5.715,91 τ.μ., μετά την νέα εμβαδομέτρηση και Ε2 = 7α, 8, 9, 10, 11, 12, 13, 14, 14α, 14β, 14γ, 15, 16, 17, 18, 19, 20, 21, Δ, Ε, Ζ, Η, 35α, 36, Β, Α, 7α εμβαδού 8.018,32 τ.μ., μετά την νέα εμβαδομέτρηση.

Τα δύο ανωτέρω τμήματα, συνολικής έκτασης 13.734,23 τ.μ., κηρύχθηκαν ως αναδασωτέα εσφαλμένα και κατά πλάνη περί τα πράγματα.

Η παρούσα να δημοσιευθεί στην Εφημερίδα της Κυβερνήσεως.

Τρίπολη, 23 Ιουνίου 2000

Ο Γενικός Γραμματέας Περιφέρειας
ΑΝΤΩΝΙΟΣ ΜΑΤΣΙΓΚΟΣ

ΤΟΠΟΓΡΑΦΙΚΟ ΔΙΑΓΡΑΜΜΑ


ΑΝΑΔΑΣΩΤΕΑΣ ΕΚΤΑΣΗΣ ΣΤΗ ΘΕΣΗ ΑΥΛΩΝΑ ΚΡΑΝΙΔΙΟΥ ΤΗΣ ΟΠΟΙΑΣ ΓΙΝΕΤΑΙ ΜΕΡΙΚΗ ΤΡΟΠΟΠΟΙΗΣΗ


ΑΠΟΦ. ΚΗΡΥΞΗΣ 2877/92 (ΦΕΚ1130/3-11-92 ΤΔ) ΝΟΜ. ΑΡΓΟΛΙΔΑΣ

ΑΝΗΚΕΙ ΣΤΗΝ 5663 / 13-6-2000 ΑΠΟΦ. ΓΕΝ. ΓΡΑΜ. ΠΕΡΙΦΕΡΕΙΑΣ ΠΕΛΟΠΟΝΝΗΣΟΥ

ΚΛΙΜΑΚΑ 1 : 5000

ΠΡΟΒΟΛΗ ΗΑΤΤ
ΚΦΧ 1:100.000
ΕΡΜΙΟΝΗ - ΥΔΡΑ
Φ = 37,15'
λ = -0,45'

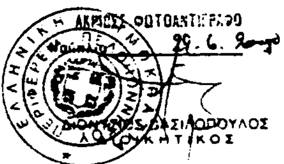

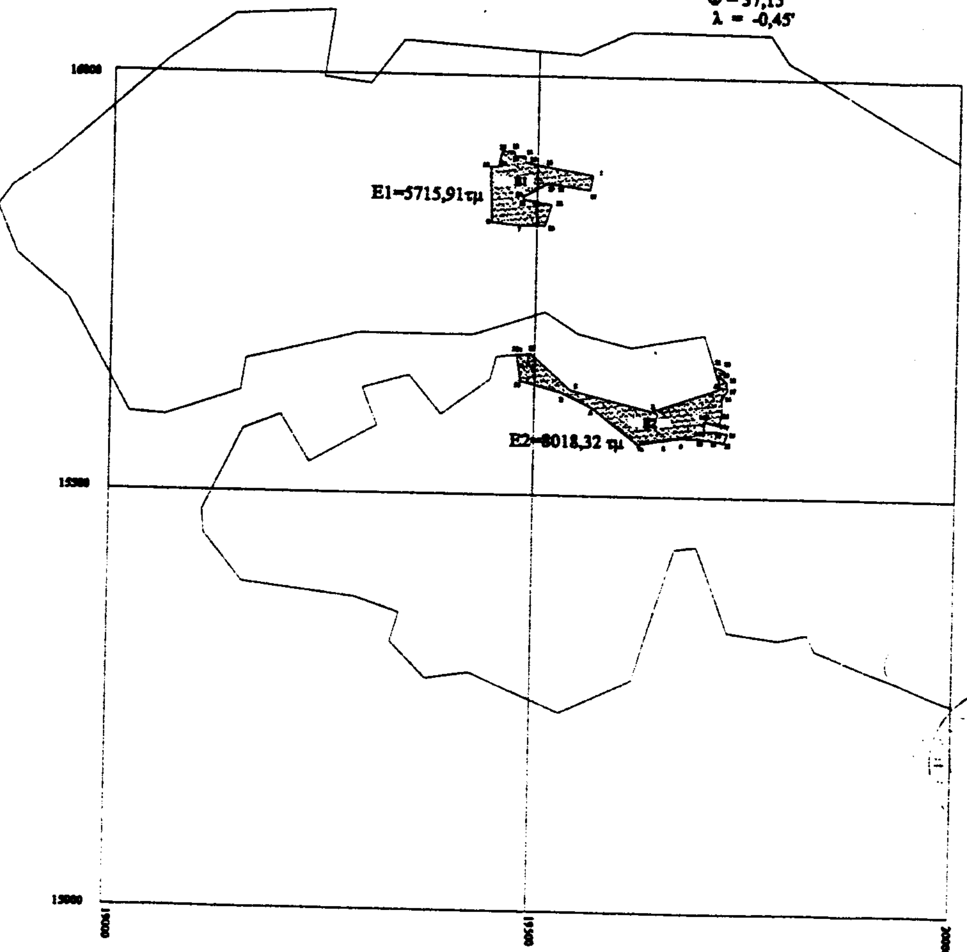

ΥΠΟΜΝΗΜΑ

Οριογραμμη αναδασωτεας εκτασης

Εκτασεις για τις οποιες ανακαλειται η αναδασωση

Ναυπλιο 31-5-2000
Ο Συντακτης

Παναγιωτης Δημητροπουλος
Δασολογος με Α βαθμο

ΑΚΡΙΒΕΣ ΦΩΤΟΑΝΤΙΓΡΑΦΟ
29.6.2000

ΘΕΩΡΗΘΗΚΕ

ΝΑΥΠΛΙΟ 13-6-2000
Ο Δ/ΝΤΗΣ ΔΑΣΩΝ

ΕΥΣΤΡΑΤΙΟΣ ΖΩΝΤΟΣ
ΔΑΣΟΛΟΓΟΣ ΜΕ Α ΒΑΘΜΟ

ΘΕΩΡΗΘΗΚΕ

ΤΡΙΠΟΛΗ 23-6-2000
Ο ΓΕΝ. ΓΡΑΜ. ΠΕΡ. ΠΕΛΟΠΟΝΝΗΣΟΥ

ΑΝΤΩΝΙΟΣ ΜΑΤΣΙΓΚΟΣ

Αριθ. 2878 (2)

Κήρυξη αναδασωτέας έκτασης 70.191,28 τετραγ. μέτρων στη θέση «Κόστα» οικισμού Πορτοχελίου Δήμου Κρανιδίου.

Ο ΓΕΝΙΚΟΣ ΓΡΑΜΜΑΤΕΑΣ
ΠΕΡΙΦΕΡΕΙΑΣ ΠΕΛΟΠΟΝΝΗΣΟΥ

Έχοντας υπόψη:

1. Τις διατάξεις του Ν. 3200/55 «περί διοικητικής αποκέντρωσης», όπως τροποποιήθηκε και συμπληρώθηκε μεταγενέστερα με το Ν.Δ. 532/70.

2. Τις διατάξεις του άρθρου 117 παρ. 3 του Συντάγματος.

3. Το Π.Δ υπ' αριθ. 51/87 (ΦΕΚ 26/ΤΑ/6-3-87) «Καθορισμός της χώρας για το σχεδιασμό, προγραμματισμό και συντονισμό της Περιφερειακής Ανάπτυξης».

4. Τις διατάξεις του Ν. 998/79 «περί προστασίας των δασών κ.λ.π.».

α) Του άρθρ. 41 παρ. 1, β) Του άρθρ. 38 παρ. 1.

5. Τις διαταγές του Υπουργείου Γεωργίας.

α) 160417/1180/8-7-80 & 182447/3049/24-9-80.

6. Το Ν. 2503/1997 (ΦΕΚ 107/Τ.Α/30-5-97 «Διοίκηση, Οργάνωση, Στελέχωση της Περιφέρειας, Ρύθμιση θεμάτων για την Τοπική Αυτοδοίκηση και άλλες διατάξεις».

7. Την αριθ. 5872/29-8-97 απόφαση Γ. Γ. Π Πελοποννήσου «για τοποθέτηση Προϊσταμένων Δ/νσεων Υπηρεσιών Περιφέρειας Πελοποννήσου και εξουσιοδότηση υπογραφής».

8. Την ταυτάριθμη πρόταση της Δ/νσης Δασών Αργολίδας με την οποία προτείνεται η κήρυξη της έκτασης που αναφέρεται στο θέμα ως αναδασωτέας, αποφασίζουμε:

Κηρύσσουμε αναδασωτέα με σκοπό την με φυσική αναγέννηση επαναδημιουργία της δασικής βλάστησης που καταστράφηκε από πυρκαγιά την 18η Ιουνίου 1999 το ιδιωτικό δάσος εμβαδό 70.191,28 τετραγ. μέτρων που βρίσκεται στη θέση «Κόστα» οικισμού Πορτοχελιου Δήμου Κρανιδίου και προσδιορίζεται από τα στοιχεία: 1, 2, 3, 4, 5, 6, 7, 8, 9, 10.... 39, 40, 41, 42, 43, 44, 45, 46, 1 και 47, 48, 49, 50, 51, 52, 47 και 60, 61, 62, 63, 64, 65, 60 και 66, 67, 68, 69, 70, 71, 66 στο από 19.5.2000 τοπογραφικό διάγραμμα κλίμακος 1:500 που συνέταξε ο δασοπόνος Ιωάννης Τουρής και έχει όρια:

Ανατολικά: με έκταση που δεν εμπίπτει στις διατάξεις της δασικής νομοθεσίας.

Δυτικά: με ιδιωτικό δάσος και έκταση που δεν εμπίπτει στις διατάξεις της δασικής νομοθεσίας.

Βόρεια: με έκταση που δεν εμπίπτει στις διατάξεις της δασικής νομοθεσίας.

Νότια: με δρόμο, ιδιωτικός δάσος και έκταση που δεν εμπίπτει στις διατάξεις της δασικής νομοθεσίας.

Η απόφαση αυτή να δημοσιευθεί στην Εφημερίδα της Κυβερνήσεως.

Τρίπολη, 23 Ιουνίου 2000

Ο Γενικός Γραμματέας Περιφέρειας
ΑΝΤΩΝΙΟΣ ΜΑΤΣΙΓΚΟΣ

ΦΩΤΟΑΝΤΙΓΡΑΦΟ

ΕΛΛΗΝΙΚΗ ΔΗΜΟΚΡΑΤΙΑ

ΕΘΝΙΚΟ ΤΥΠΟΓΡΑΦΕΙΟ
Για τεχνικούς λόγους στο σχεδιάγραμμα
έγινε σμίκρυνση κατά ποσοστό

Αριθ. 2877 (3)

Κήρυξη αναδασωτέας έκτασης 55.800, 6 τετραγ. μέτρων στη θέση «Παλιάχουρα - Λυκοφωλιά» οικισμού Πορτοχελίου Δήμου Κρανιδίου.

Ο ΓΕΝΙΚΟΣ ΓΡΑΜΜΑΤΕΑΣ
ΠΕΡΙΦΕΡΕΙΑΣ ΠΕΛΟΠΟΝΝΗΣΟΥ

Έχοντας υπόψη:

1. Τις διατάξεις του Ν. 3200/55 «περί διοικητικής αποκέντρωσης», όπως τροποποιήθηκε και συμπληρώθηκε μεταγενέστερα με το Ν.Δ. 532/70.

2. Τις διατάξεις του άρθρου 117 παρ. 3 του Συντάγματος.

3. Το Π.Δ υπ' αριθ. 51/87 (ΦΕΚ 26/ΤΑ/6-3-87) «Καθορισμός της χώρας για το σχεδιασμό, προγραμματισμό και συντονισμό της Περιφερειακής Ανάπτυξης».

4. Τις διατάξεις του Ν.998/79 «περί προστασίας των δασών κ.λ.π.».

α) Του άρθρ. 41 παρ. 1, β) Του άρθρ. 38 παρ. 1.

5. Τις διαταγές του Υπουργείου Γεωργίας.

α) 160417/1180/8-7-80 & 182447/3049/24-9-80.

6. Το Ν. 2503/1997 (ΦΕΚ 10/Τ.Α/30-5-97 «Διοίκηση, Οργάνωση. Στελέχωση της Περιφέρειας, Ρύθμιση θεμάτων για την Τοπική Αυτοδοίκηση και άλλες διατάξεις».

7. Την αριθ. 5872/29-8-97 απόφαση Γ. Γ. Π Πελοποννήσου «για τοποθέτηση Προϊσταμένων Δ/νσεων Υπηρεσιών Περιφέρειας Πελοποννήσου και εξουσιοδότηση υπογραφής».

8. Την ταυτάριθμη πρόταση της Δ/νσης Δασών Αργολίδας με την οποία προτείνεται η κήρυξη της έκτασης που αναφέρεται στο θέμα ως αναδασωτέας, αποφασίζουμε:

Κηρύσσουμε αναδασωτέα με σκοπό την επαναδημιουργία της δασικής βλάστησης με φυσική αναγέννηση που καταστράφηκε από πυρκαγιά την 18η Ιουνίου 1999 το ιδιωτικό δάσος και δασική έκταση εμβαδού 55.800,6 τετραγ. μέτρα που βρίσκεται στη θέση «Παλιάχουρα - Λυκοφωλιά» οικισμού Πορτοχελίου Δήμου Κρανιδίου και προσδιορίζεται από τα στοιχεία: Α, Β, Γ, Δ, Ε, Ζ, Η, Θ, Ι, Κ, Λ, Μ, Ν, Ξ, Ο, Π, Ρ, Σ, Τ, Υ, Φ, Χ, Ψ, Ω, Α', Β', Γ', Δ', Ε', Ζ', Η', Θ', Ι', Κ', Λ', Μ', Ν', Ξ', Α' και Ο', Π', Ρ', Σ', Τ', Υ', Φ', Ο' και Χ', Ψ', Ω', Δ', Χ' και Β1, Η1, Δ1, Ε1, Ζ1, Β1 στο από 19.5.2000 τοπογραφικό διάγραμμα κλίμακος 1:500 που συνέταξε ο δασοπόνος Ιωάννης Τουρής και έχει όρια:

Ανατολικά: με ιδιωτικό δάσος και έκταση που δεν εμπίπτει στις διατάξεις της δασικής νομοθεσίας.

Δυτικά: με δρόμο και ιδιωτικό δάσος.


Βόρεια: με ιδιωτικό δάσος και έκταση που δεν εμπίπτει στις διατάξεις της δασικής νομοθεσίας.

Νότια: με δρόμο και ιδιωτικό δάσος.

Η απόφαση αυτή να δημοσιευθεί στην Εφημερίδα της Κυβερνήσεως.

Τρίπολη, 23 Ιουνίου 2000

Ο Γενικός Γραμματέας Περιφέρειας
ΑΝΤΩΝΙΟΣ ΜΑΤΣΙΓΚΟΣ

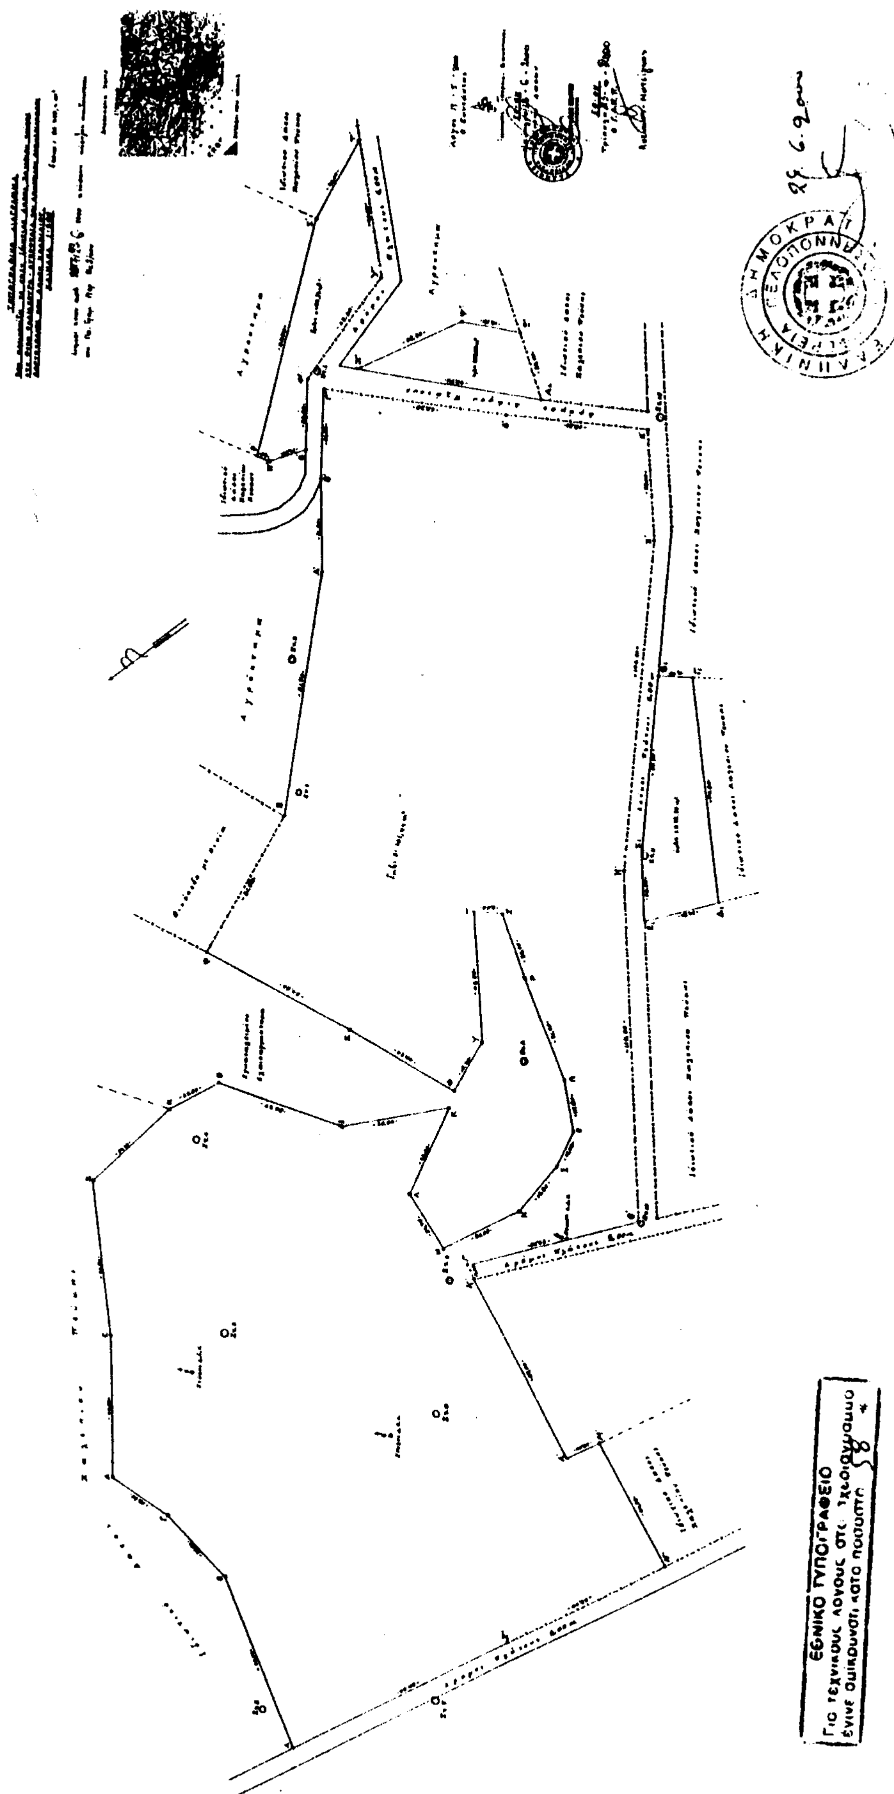

ΕΘΝΙΚΟ ΤΥΠΟΓΡΑΦΕΙΟ
Για τεχνικούς λόγους στο σχεδιάγραμμα
έγινε σμίκρυνση κατά ποσοστό 8

Αριθ. 2876 (4)

Κήρυξη αναδασωτέας έκτασης 49.545,30 τετρ. μέτρων στη θέση «Παλιάχουρα - Κόστα» οικισμού Πορτοχελίου Δήμου Κρανιδίου.

Ο ΓΕΝΙΚΟΣ ΓΡΑΜΜΑΤΕΑΣ
ΠΕΡΙΦΕΡΕΙΑΣ ΠΕΛΟΠΟΝΝΗΣΟΥ

Έχοντας υπόψη:

1. Τις διατάξεις του Ν. 3200/55 «περί διοικητικής αποκέντρωσης», όπως τροποποιήθηκε και συμπληρώθηκε μεταγενέστερα με το Ν.Δ 532/70.

2. Τις διατάξεις του άρθρου 117 παρ. 3 του Συντάγματος.

3. Το Π.Δ υπ' αριθ. 51/87 (ΦΕΚ 26/ΤΑ/6-3-87) «Καθορισμός της χώρας για το σχεδιασμό, προγραμματισμό και συντονισμό της Περιφερειακής Ανάπτυξης».

4. Τις διατάξεις του Ν.998/79 «περί προστασίας των δασών κ.λ.π.».

α) Του άρθρ. 41 παρ. 1. β) Του άρθρ. 38 παρ. 1,.

5. Τις διαταγές του Υπουργείου Γεωργίας.

α) 160417/1180/8-7-80 & 182447/3049/24-9-80.

6. Το Ν.2503/1997 (ΦΕΚ 107/Τ.Α/30-5-97 «Διοίκηση, Οργάνωση, Στελέχωση της Περιφέρειας, Ρύθμιση θεμάτων για την Τοπική Αυτοδοίκηση και άλλες διατάξεις».

7. Την αριθ. 5872/29-8-97 απόφαση Γ.Γ.Π Πελοποννήσου «για τοποθέτηση Προϊσταμένων Δ/νσεων Υπηρεσιών Περιφέρειας Πελοποννήσου και εξουσιοδότηση υπογραφής».

8. Την ταυτάριθμη πρόταση της Δ/νσης Δασών Αργολίδας με την οποία προτείνεται η κήρυξη της έκτασης που αναφέρεται στο θέμα ως αναδασωτέας, αποφασίζουμε:

Κηρύσσουμε αναδασωτέο με σκοπό την επαναδημιουργία με φυσική αναγέννηση της δασικής βλάστησης που καταστράφηκε από πυρκαγιά την 18η Ιουνίου 1999 το ιδιωτικό δάσος εμβαδού 49.545,30 τετραγ. μέτρα που βρίσκεται στη θέση «Παλιάχουρα - Κόστα» οικισμού Πορτοχελίου Δήμου Κρανιδίου και προσδιορίζεται από τα στοιχεία: Α, Β, Γ, Δ, Ε, Ζ, Η, Θ, Ι, Κ, Λ, Μ, Ν, Ξ, Ο, Π, Ρ, Σ, Τ, Υ, Φ, Χ, Ψ, Ω, Α', Β', Γ', Δ', Α Κ' Ε', Ζ', Η', Θ', Ι', Κ', Ε Κ' Λ', Μ', Ν', Ξ', Ο', Π', Ρ', Σ', Τ', Υ', Φ', Χ', Ψ', Ω', Α1, Β1, Λ' στο από 19.5.2000 τοπογραφικό διάγραμμα κλίμακας 1:500 που συνέταξε ο δασοπόνος Ιωάννης Τορής και έχει όρια:

Ανατολικά: με ιδιωτικό δάσος και έκταση που δεν εμπίπτει στις διατάξεις της δασικής νομοθεσίας.

Δυτικά: με ιδιωτικό δάσος και έκταση που δεν εμπίπτει στις δατάξεις της δασικής νομοθεσίας.

Βόρεια: με ιδιωτικός δάσος και έκταση που δεν εμπίπτει στις διατάξεις της δασικής νομοθεσίας.

Νότια: με ιδιωτικό δάσος και έκταση που δεν εμπίπτει στις διατάξεις της δασικής νομοθεσίας.

Η απόφαση αυτή να δημοσιευθεί στην Εφημερίδα της Κυβερνήσεως.

Τρίπολη, 23 Ιουνίου 2000

Ο Γενικός Γραμματέας Περιφέρειας
ΑΝΤΩΝΙΟΣ ΜΑΤΣΙΓΚΟΣ

ΕΘΝΙΚΟ ΤΥΠΟΓΡΑΦΕΙΟ

ΑΠΟ ΤΟ ΕΘΝΙΚΟ ΤΥΠΟΓΡΑΦΕΙΟ